



OFFICE LAYOUT
PLAN A

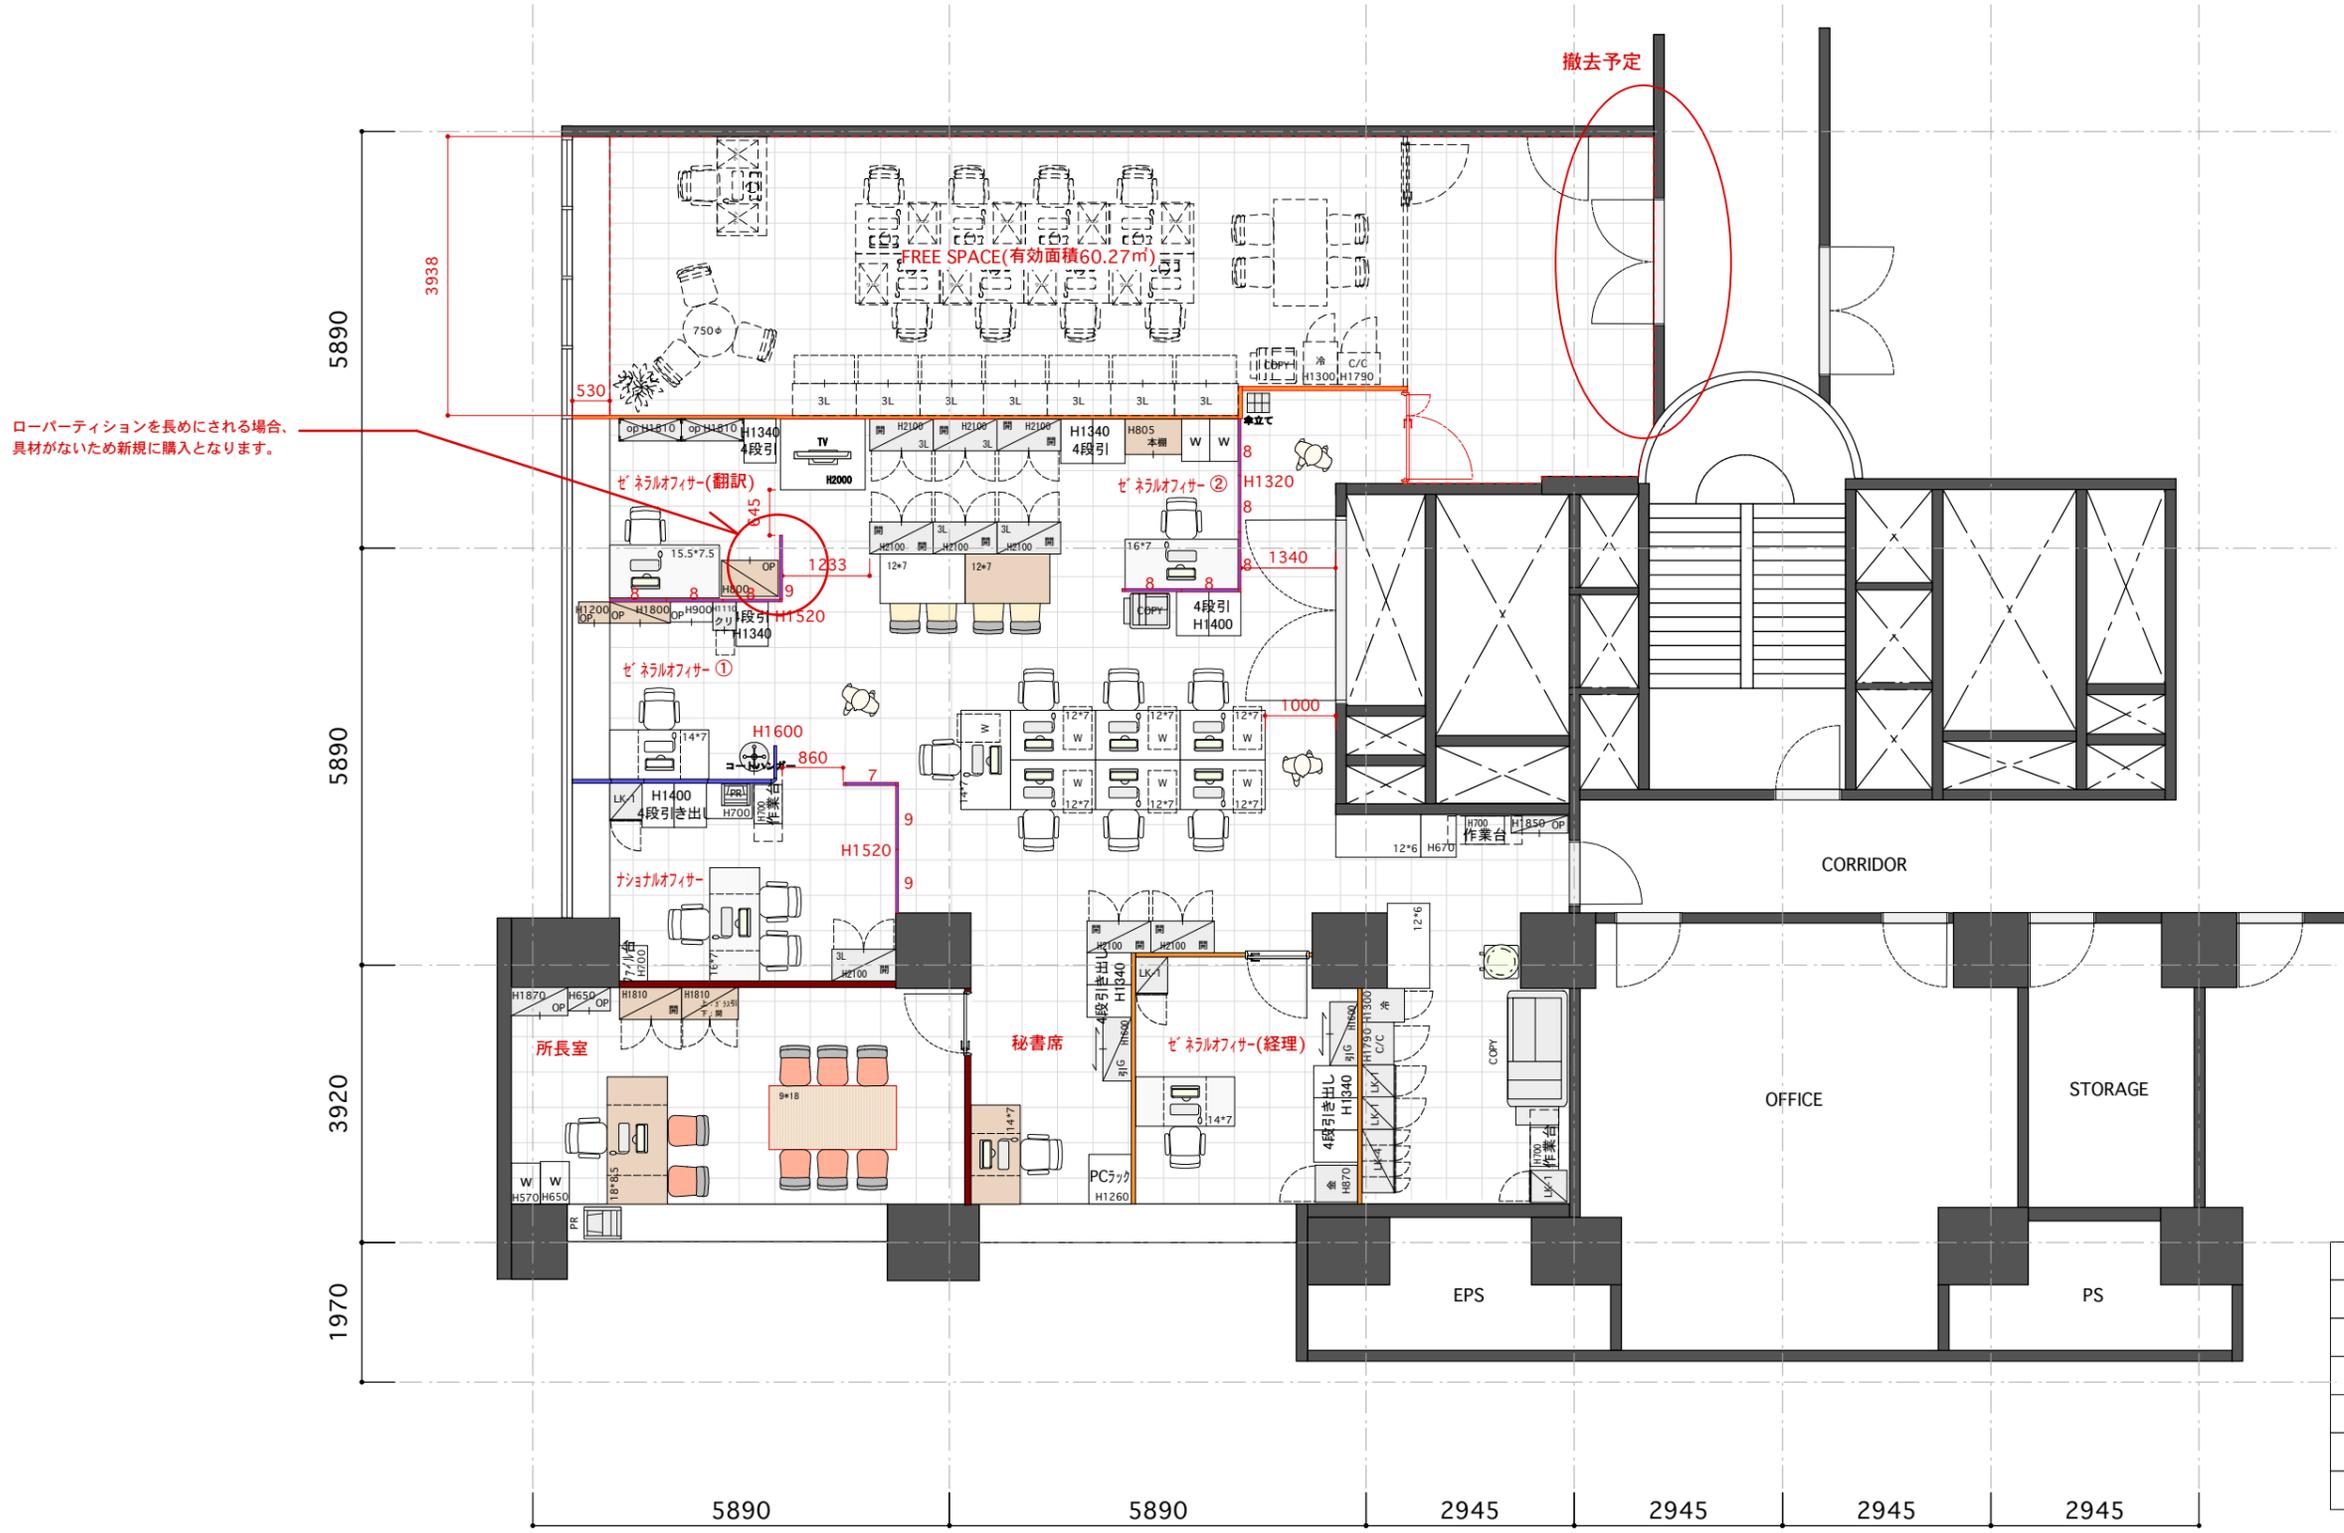

ローパーティションを長めにされる場合、
具材がないため新規に購入となります。

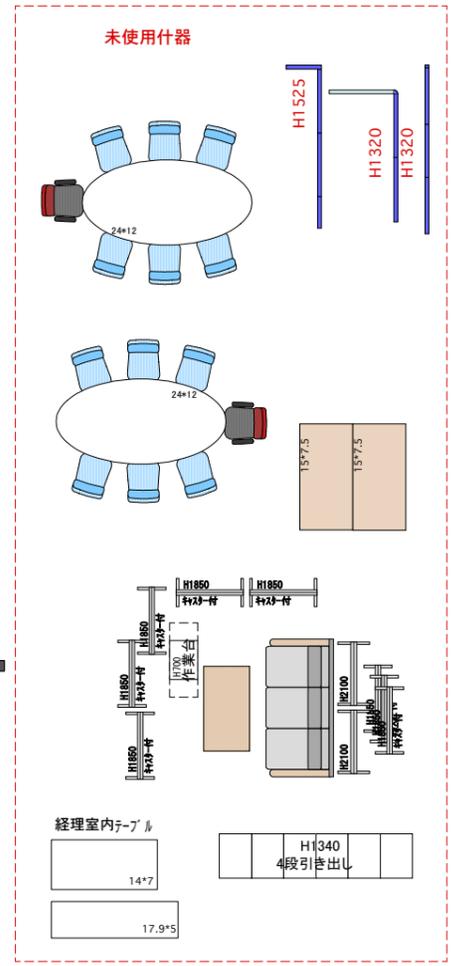

スペース	現レイアウト	新レイアウト
所長室	22.7㎡	19.6㎡
ナショナルオフィサー	12.8㎡	11.0㎡
ゼネラルオフィサー (経理)	11.0㎡	11.0㎡
ゼネラルオフィサー (翻訳)	6.4㎡	6.1㎡
ゼネラルオフィサー①	6.5㎡	6.2㎡
ゼネラルオフィサー②	6.0㎡	6.0㎡

赤線表記：新規什器 黒線表記：既存什器